


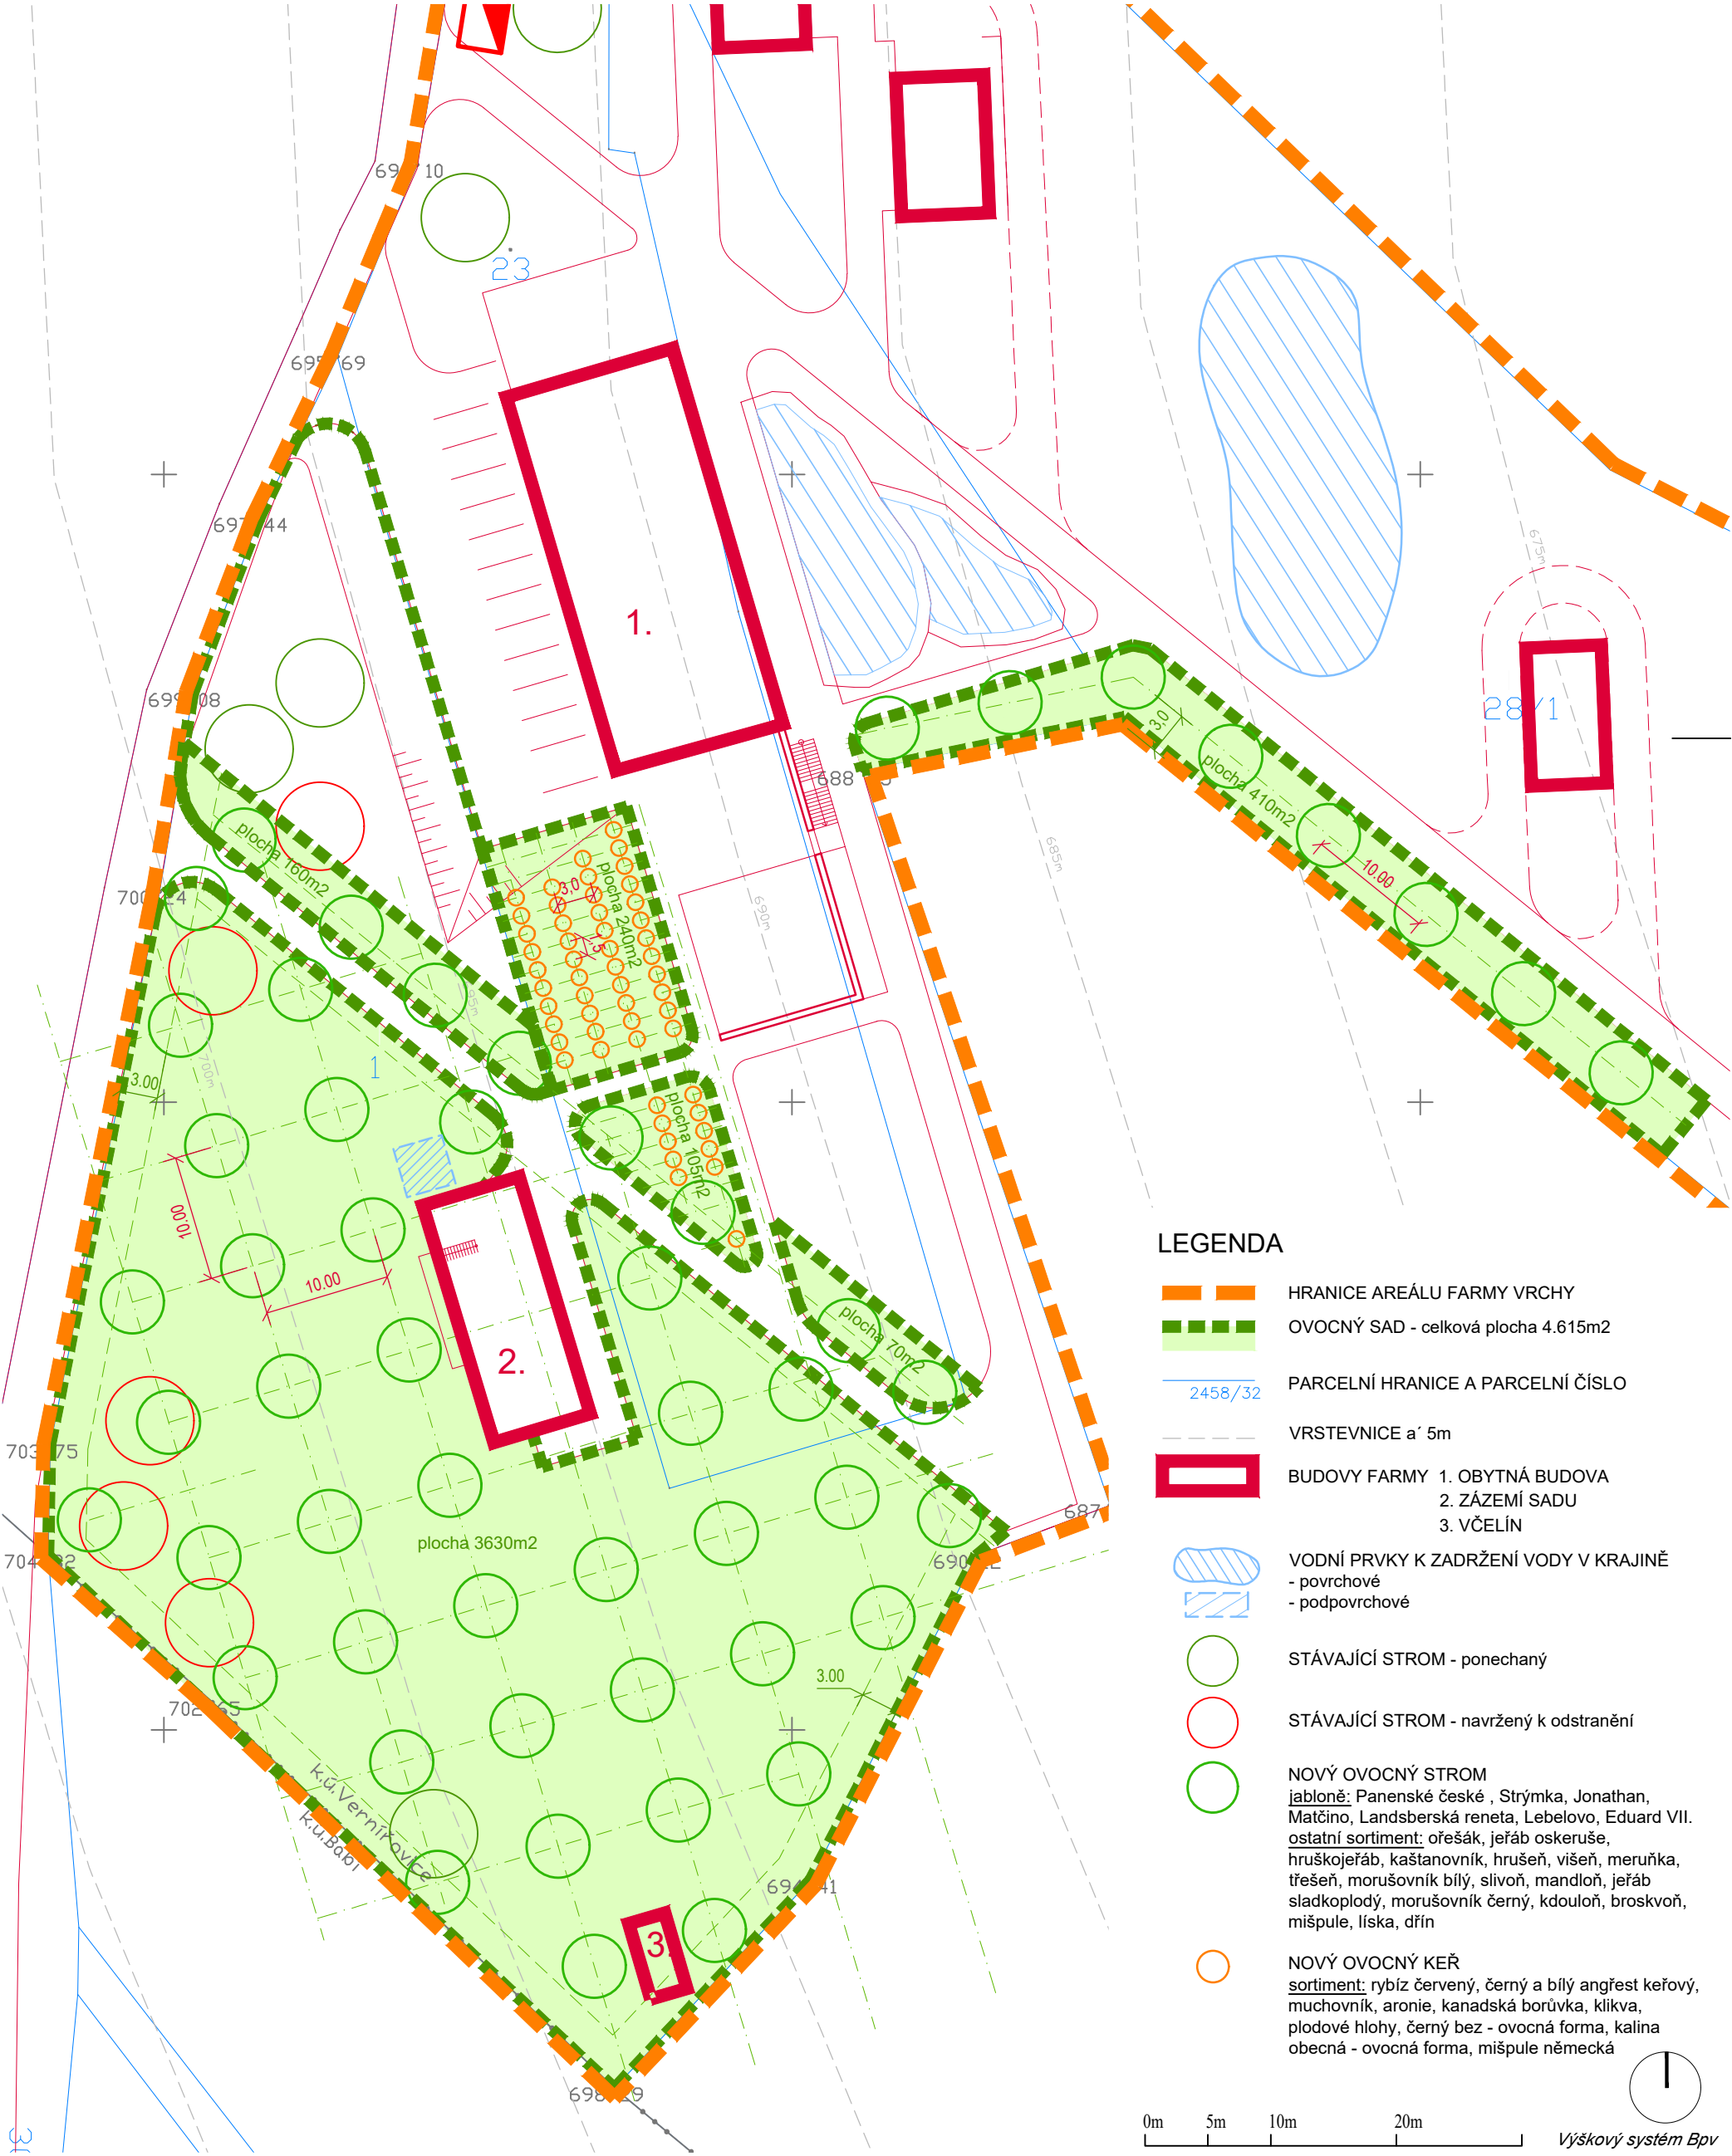

ZODPOVĚDNÝ PROJEKTANT		VYPRACOVAL	KONTROLOVAL	ČÍSLO ZAKÁZKY	
STAVEBNÍ ČÁST:	PROFESE:				
STAVEBNÍK: Mgr. Jiří Doležal, Evropská 35, 160 00 Praha 6				ČÍSLO ARCHIVNÍ	
EKO FARMA VRCHY parc.č. 1, 23, 28/1, k.ú. Vernířovice 794252				DRUH PROJEKTU	dokumentace pro územní řízení
				DATUM	pracovní verze 1/2024
				MĚŘÍTKO:	PŘÍLOHA:
Situace ovocného sadu				1:500	01.