


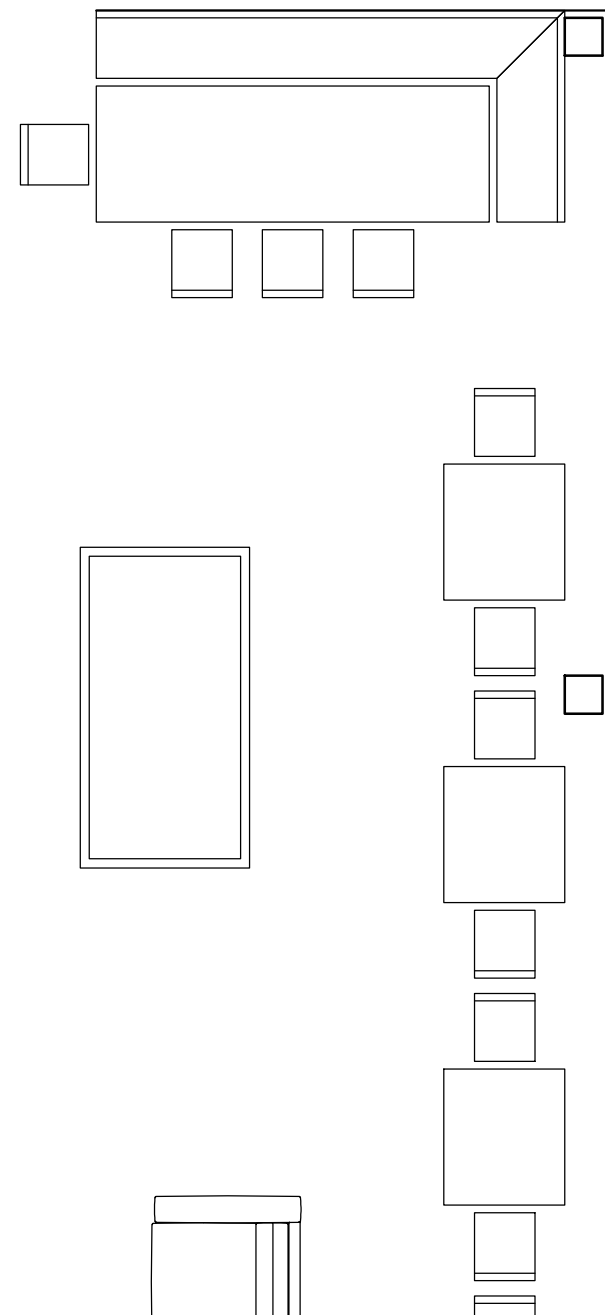

1.06b
Výtah

VYPRACOVAL	David ŠTANGLER	 TECHNIKA PRO GASTRONOMII	
KONTROLOVAL	Václav FLANDERA		
OBJEDNATEL: Bio Vernířovice s.r.o., Prkenný Důl 74, Žaclěř			
AKCE : EKO FARMA VRCHY k.ú. VERNÍŘOVICE GASTROTECHNOLOGIE		MĚŘÍTKO : 1:50	GAST – PRO s.r.o. Horská 938 541 01 Trutnov tel.: 499 846 345 info@gastpro.cz www.gastpro.cz
DOKUMENTACE PRO STAVEBNÍ POVOLENÍ Č. PARÉ:		FORMÁT : A2	
		DATUM : 15.04.2025	
NÁZEV PŘÍLOHY: DISPOZIČNÍ ŘEŠENÍ 1.NP		ČÍSLO PŘÍLOHY G03	EV. Č. AKCE 25/0635

