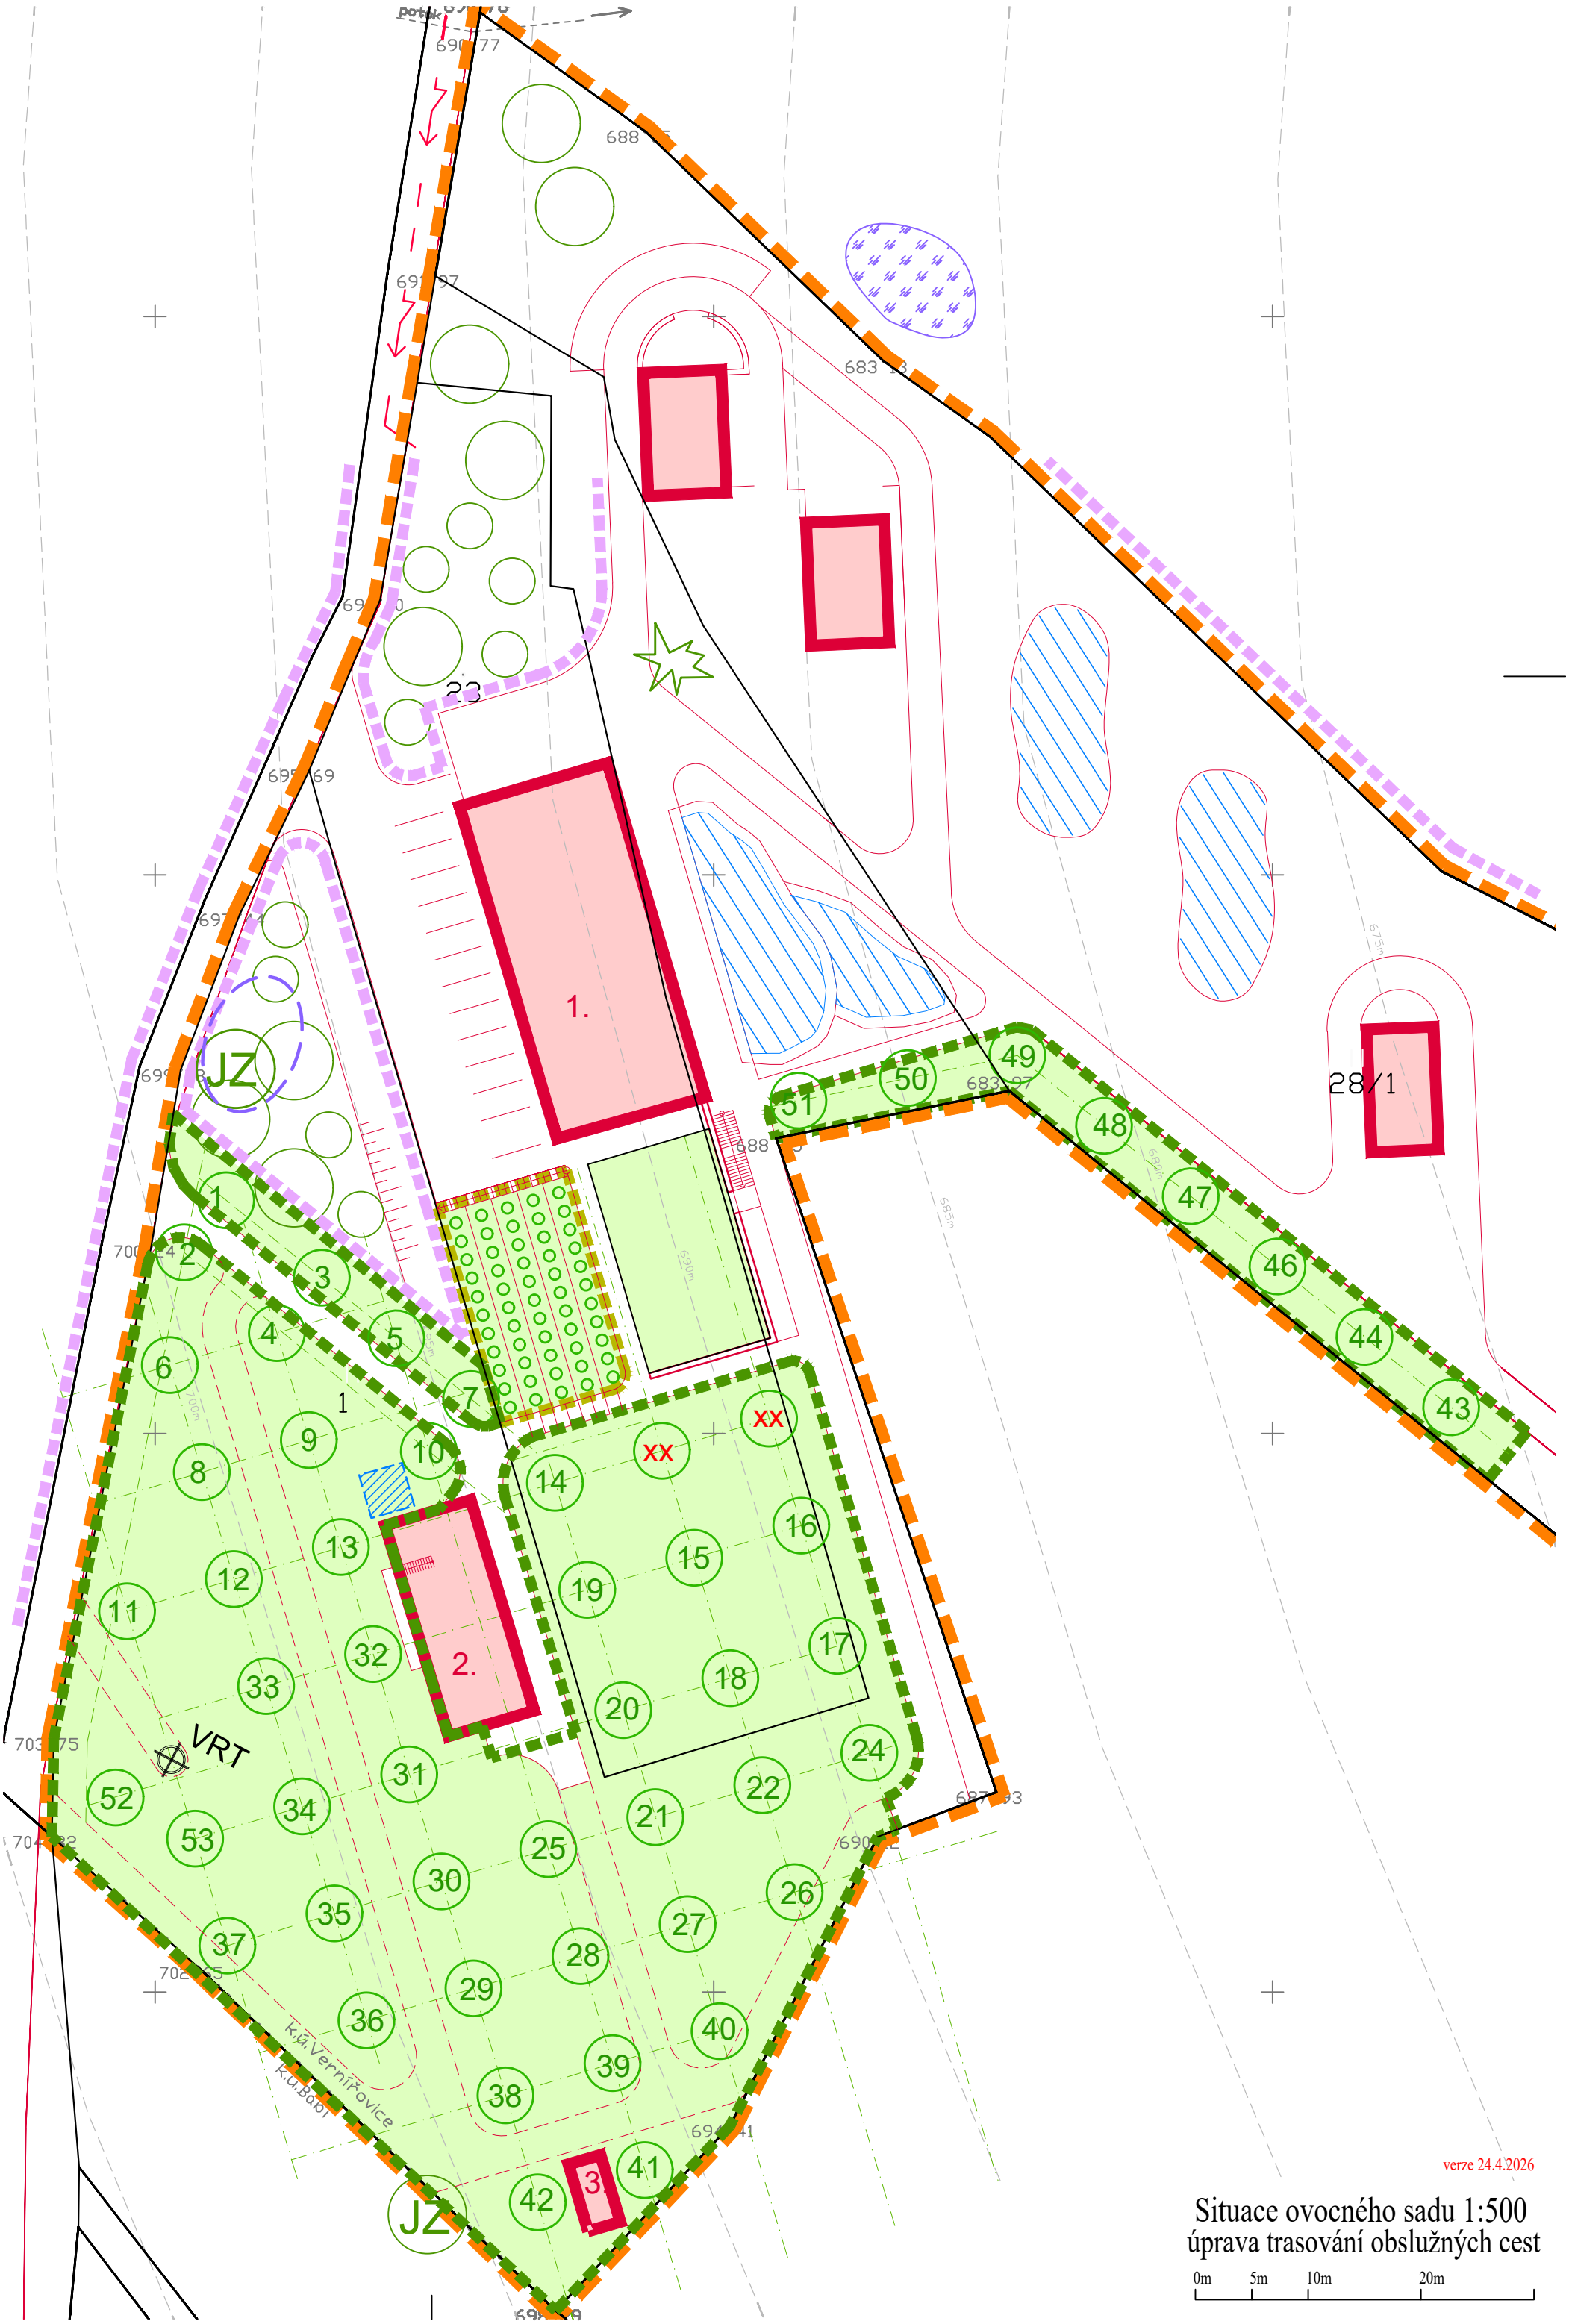

verze 24.4.2026

Situace ovocného sadu 1:500
úprava trasování obslužných cest

0m 5m 10m 20m